




専攻科・教育棟 LED改修対象室



- ・教室 約75㎡×12室
- ・講義室 約75㎡×2室
- ・ゼミ室 約37㎡×3室

管理・教育棟 LED改修対象室

- ・教室 約89㎡×8室
- ・講義室（階段教室）
約205㎡×1室

凡例

 工事対象建物

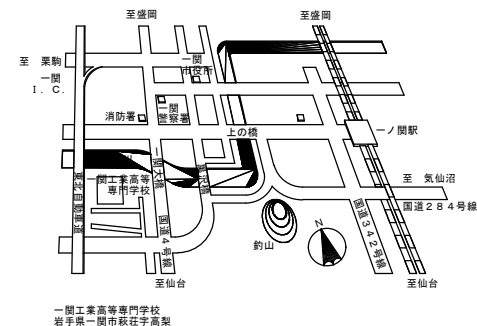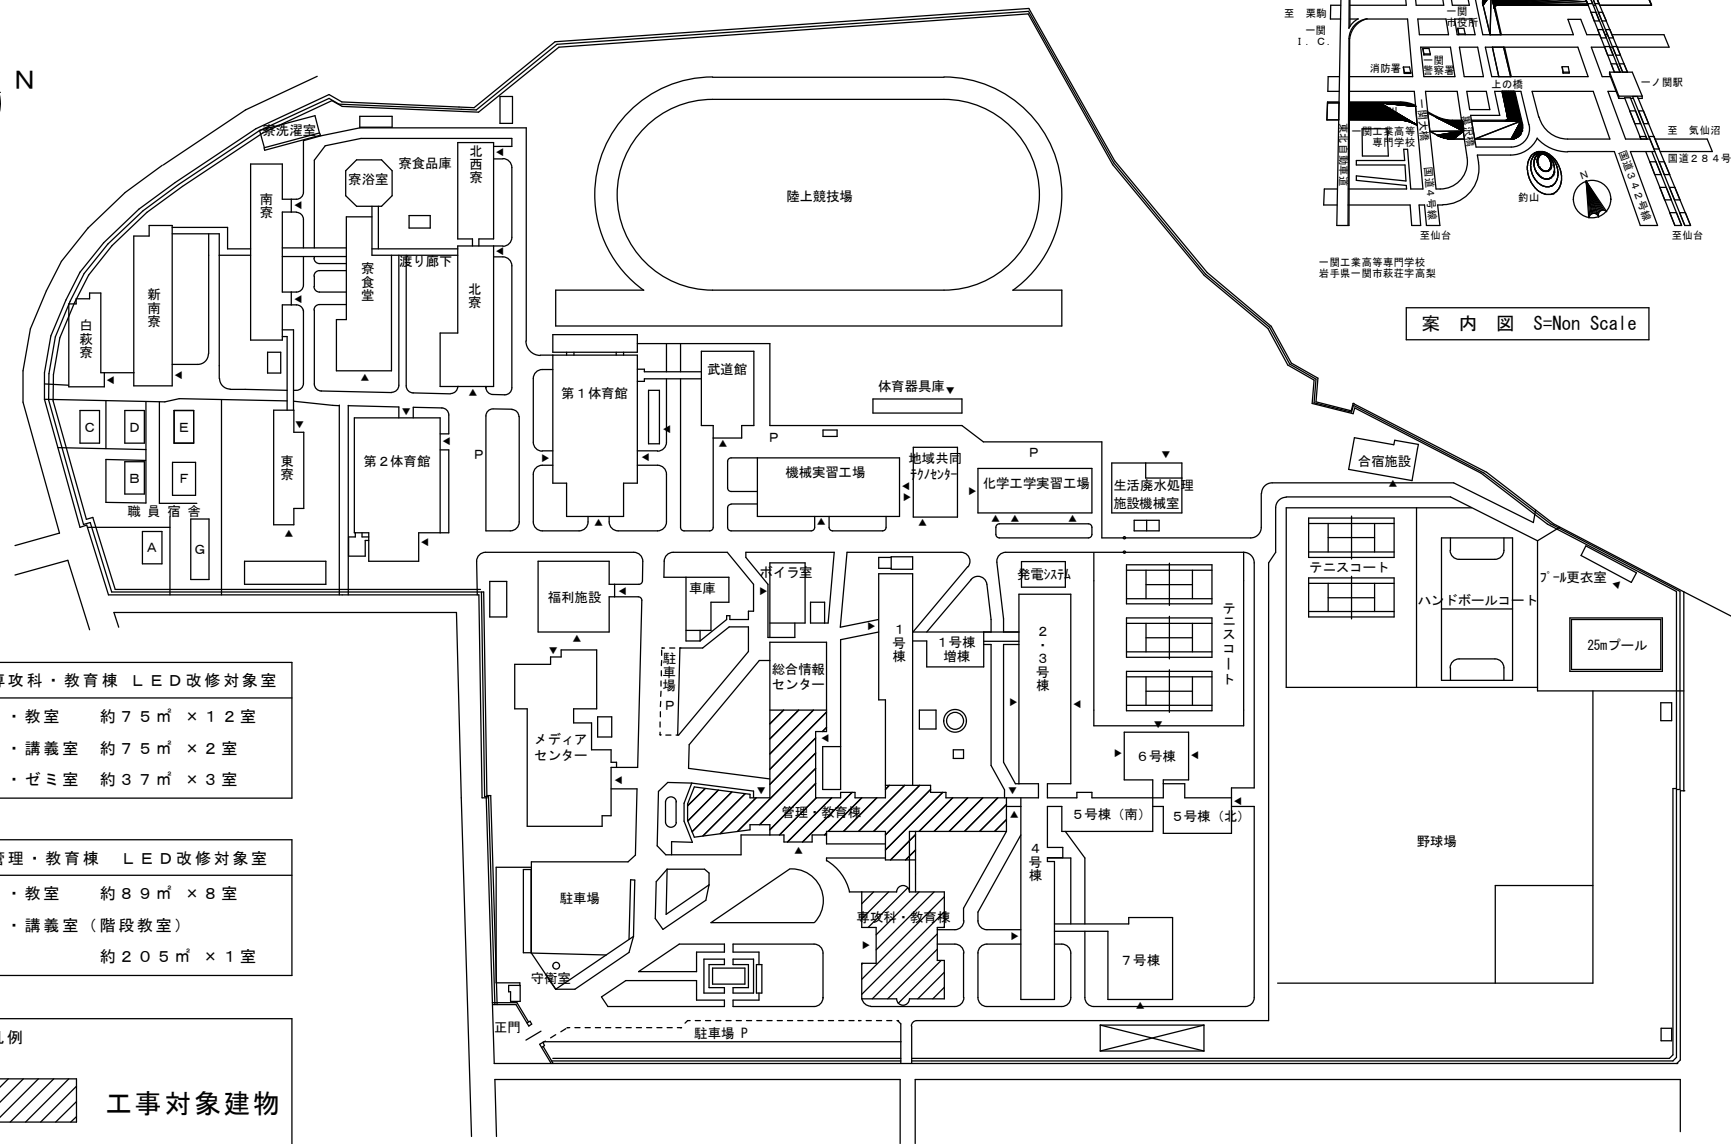

案内図 S=Non Scale